


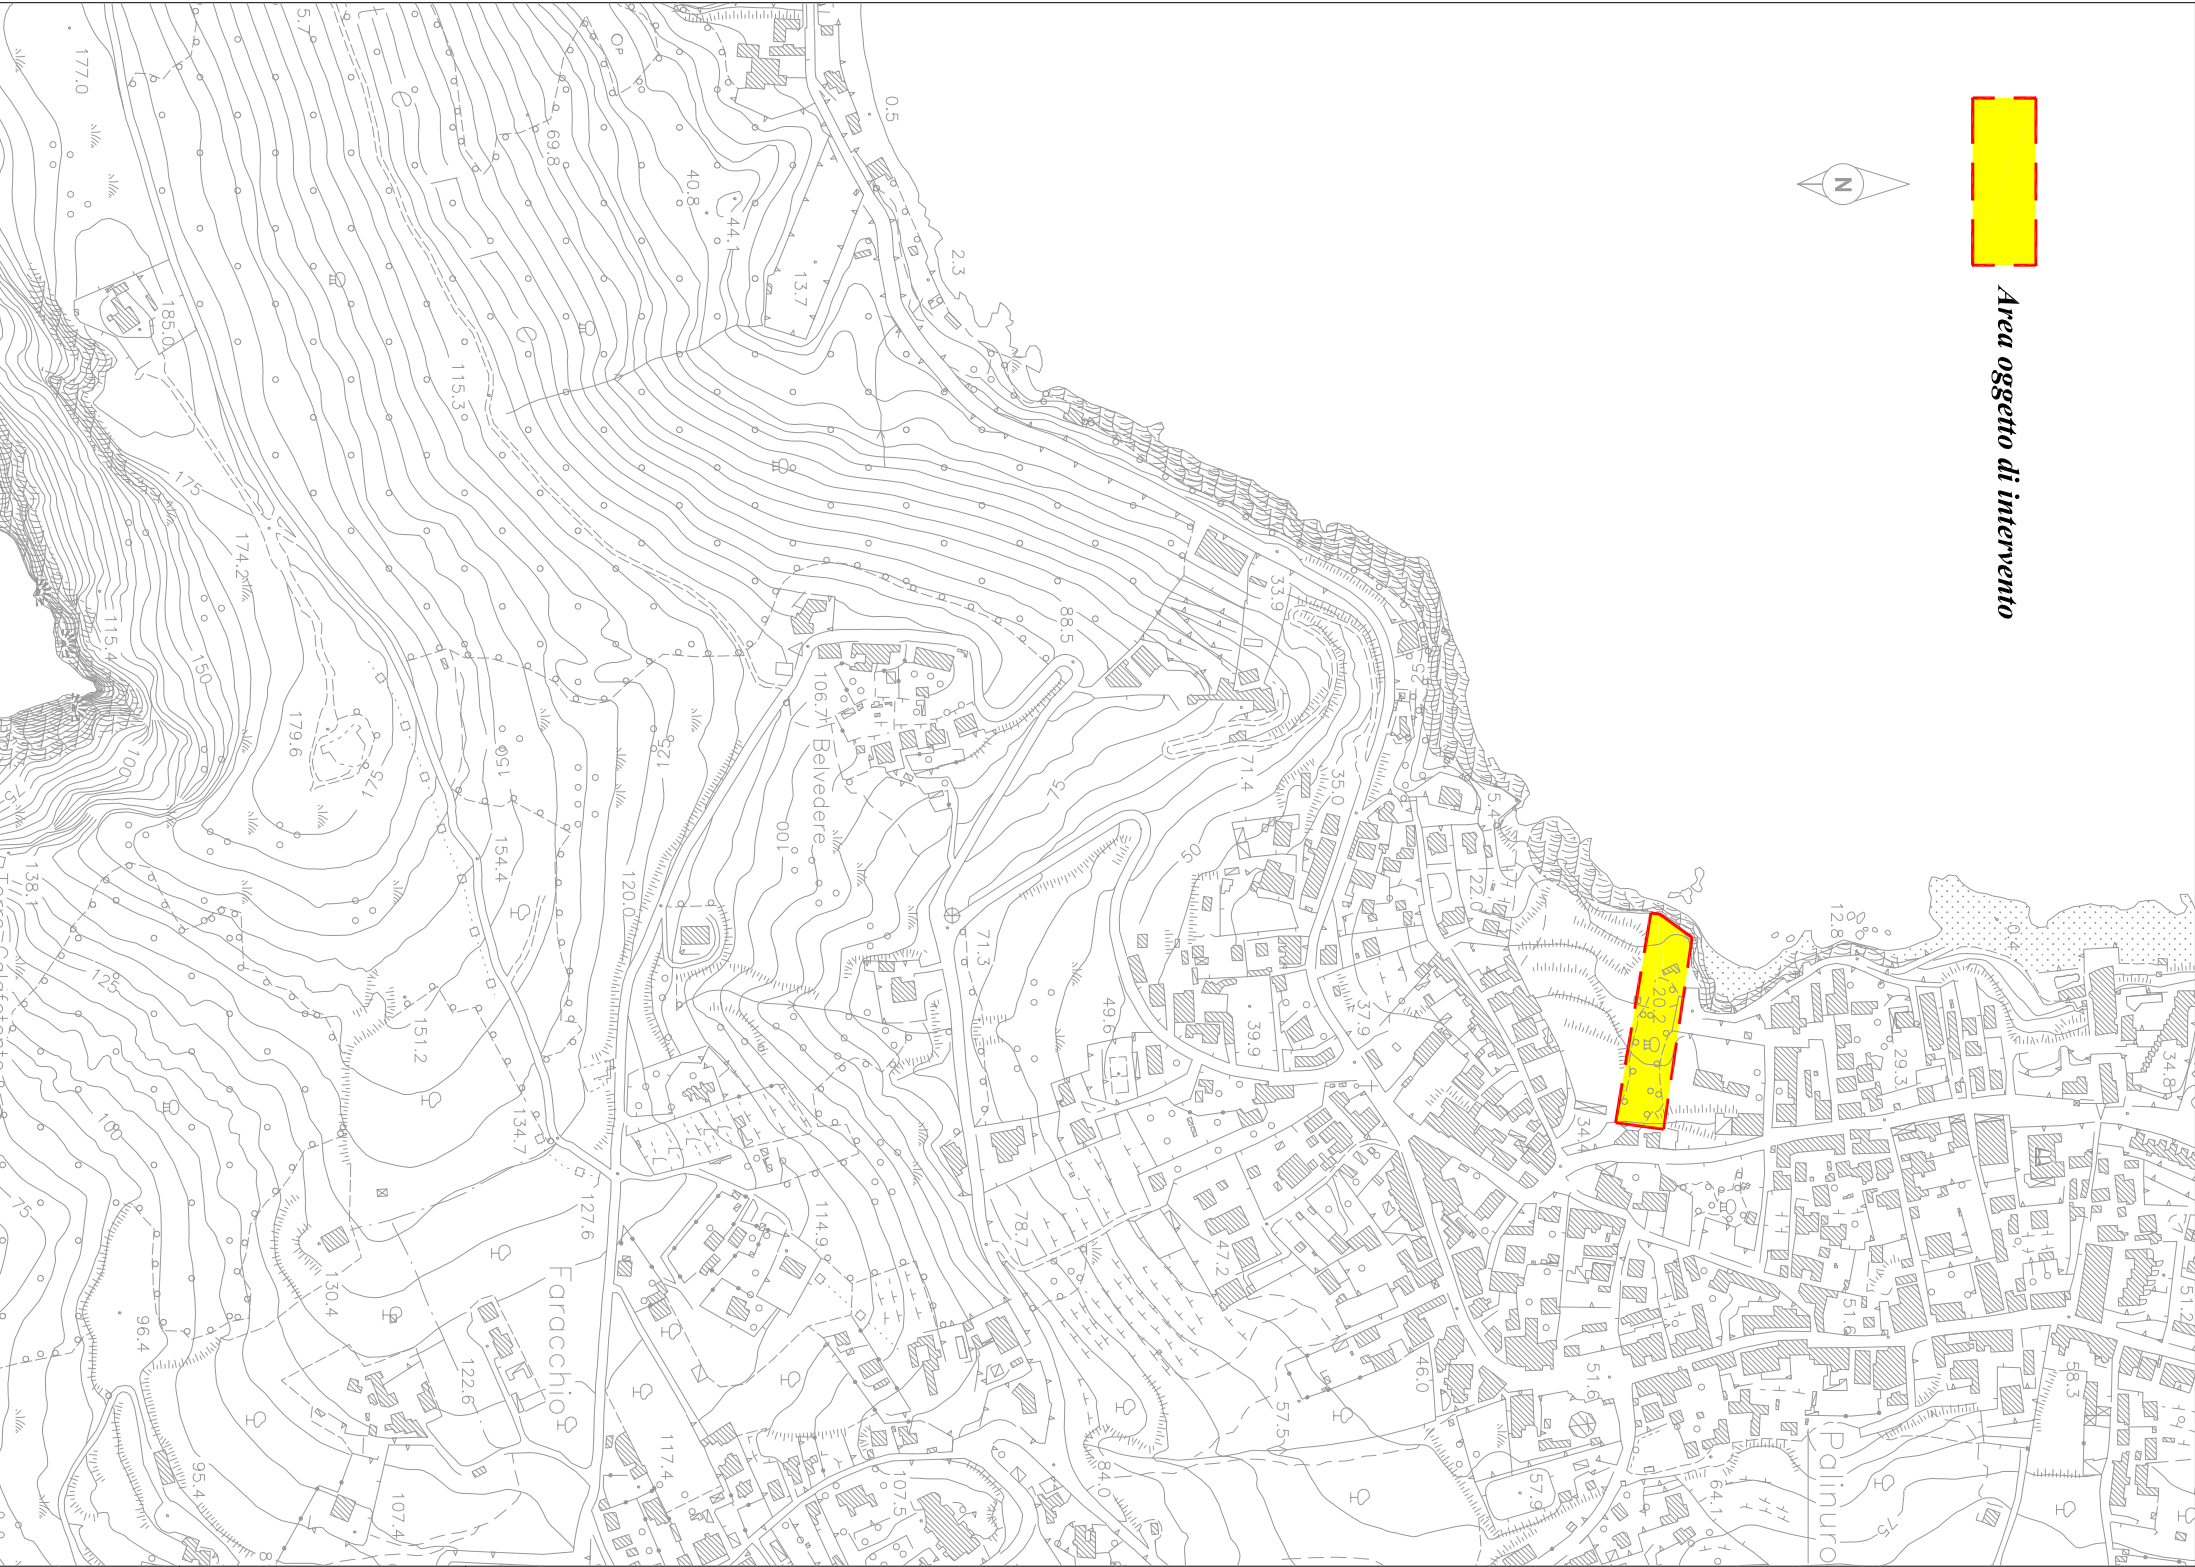

Area oggetto di intervento



COMUNE DI CENTOLA (SA)  
(PALINURO FRAZIONE DI CENTOLA)

AGENZIA REGIONALE CAMPANIA TURISMO

PROPOSTA PROGETTUALE DI SISTEMAZIONE PAESAGGISTICA DELLE AREE  
VEGETATE ANNESSE ALL'ANTIQUARIUM DI PALINURO (SA) - CIG. YB73B06930

RESPONSABILE DEL PROCEDIMENTO:

.....

Dott. **Ciro Adinolfi**  
PEC: aretur@pec.it  
e-mail: c.adinolfi@agenziacampaniaturismo.it  
T: +390814107211  
80100 Centro Direzionale Isola C5 - Napoli (NA)

**STUDIO PROGETTAZIONI PAESAGGISTICHE**  
Agron. e Paesaggista Luciano Mauro Salerno (SA)  
Collaboratore: Dott. Giuseppe Colasurdo

OGGETTO: PROGETTO ESECUTIVO	DATA Maggio 2023	DIS ELAB 01
TAVOLA: Inquadramento generale dell'area oggetto di intervento	SCALA: 1:5.000	
NOTE:	REV:00	