

MINISTERO DELLA CULTURA - MIC EX MIBACT

REGIONE CAMPANIA
DIREZIONE PER LE POLITICHE CULTURALI E TURISMO - AGENZIA REGIONALE CAMPANIA TURISMO

**INTERVENTI DI MESSA A SISTEMA DEL CAMMINO TURISTICO
CULTURALE DELLA VIA FRANCIGENA IN CAMPANIA**

F.S.C. 2014-20 PIANO STRALCIO CULTURA TURISMO, DELIBERA CIPE 3-2016, SCHEDA 33 VIA FRANCIGENA




RELIEVO INTEGRATO TLS (TERRESTRIAL LASER SCANNER) E SAPR (SISTEMA AEROMOBILE A PILOTAGGIO REMOTO) DI UN SEGMENTO DELLA VIA FRANCIGENA


DATA	1° VERSO	04/2022	ESECUTIVO	AGOSTO	09/2022	ELABORATO	FORMATO	SCALA
TIPO ELABORATO	ANALISI - CARTOGRAFICO		0	0	4	A3 EXT	1:20.000	

TITOLO ELABORATO
COROGRAFIA DI DETTAGLIO


STAZIONE APPALTANTE
AGENZIA REGIONALE CAMPANIA TURISMO
DIRETTORE: DOTT. AVV. LUIGI RAIA
RUP: DOTT. GIRO ADINOLFI

SERVIZI TECNICI E PROGETTO
**STUDIO CENNAAMO**
architetti e ingegneri
PROF. ARCH. GERARDO MARIA CENNAAMO
Napoli, via A. Falcone 202, studiocennamo@studiocennamo.it - www.studiocennamo.it

CIG: Y383421002
SERVIZI TECNICI DI REDAZIONE DELLA PROGETTAZIONE DEFINITIVA ED ESECUTIVA, DI DIREZIONE LAVORI E DI COORDINAMENTO DELLA SICUREZZA IN FASE DI PROGETTAZIONE ED ESECUZIONE DELLE OPERE RELATIVE ALL'INTERVENTO DI MESSA A SISTEMA DEL CAMMINO TURISTICO CULTURALE DELLA VIA FRANCIGENA IN CAMPANIA. PRIMO LIVELLO DI INTERVENTI

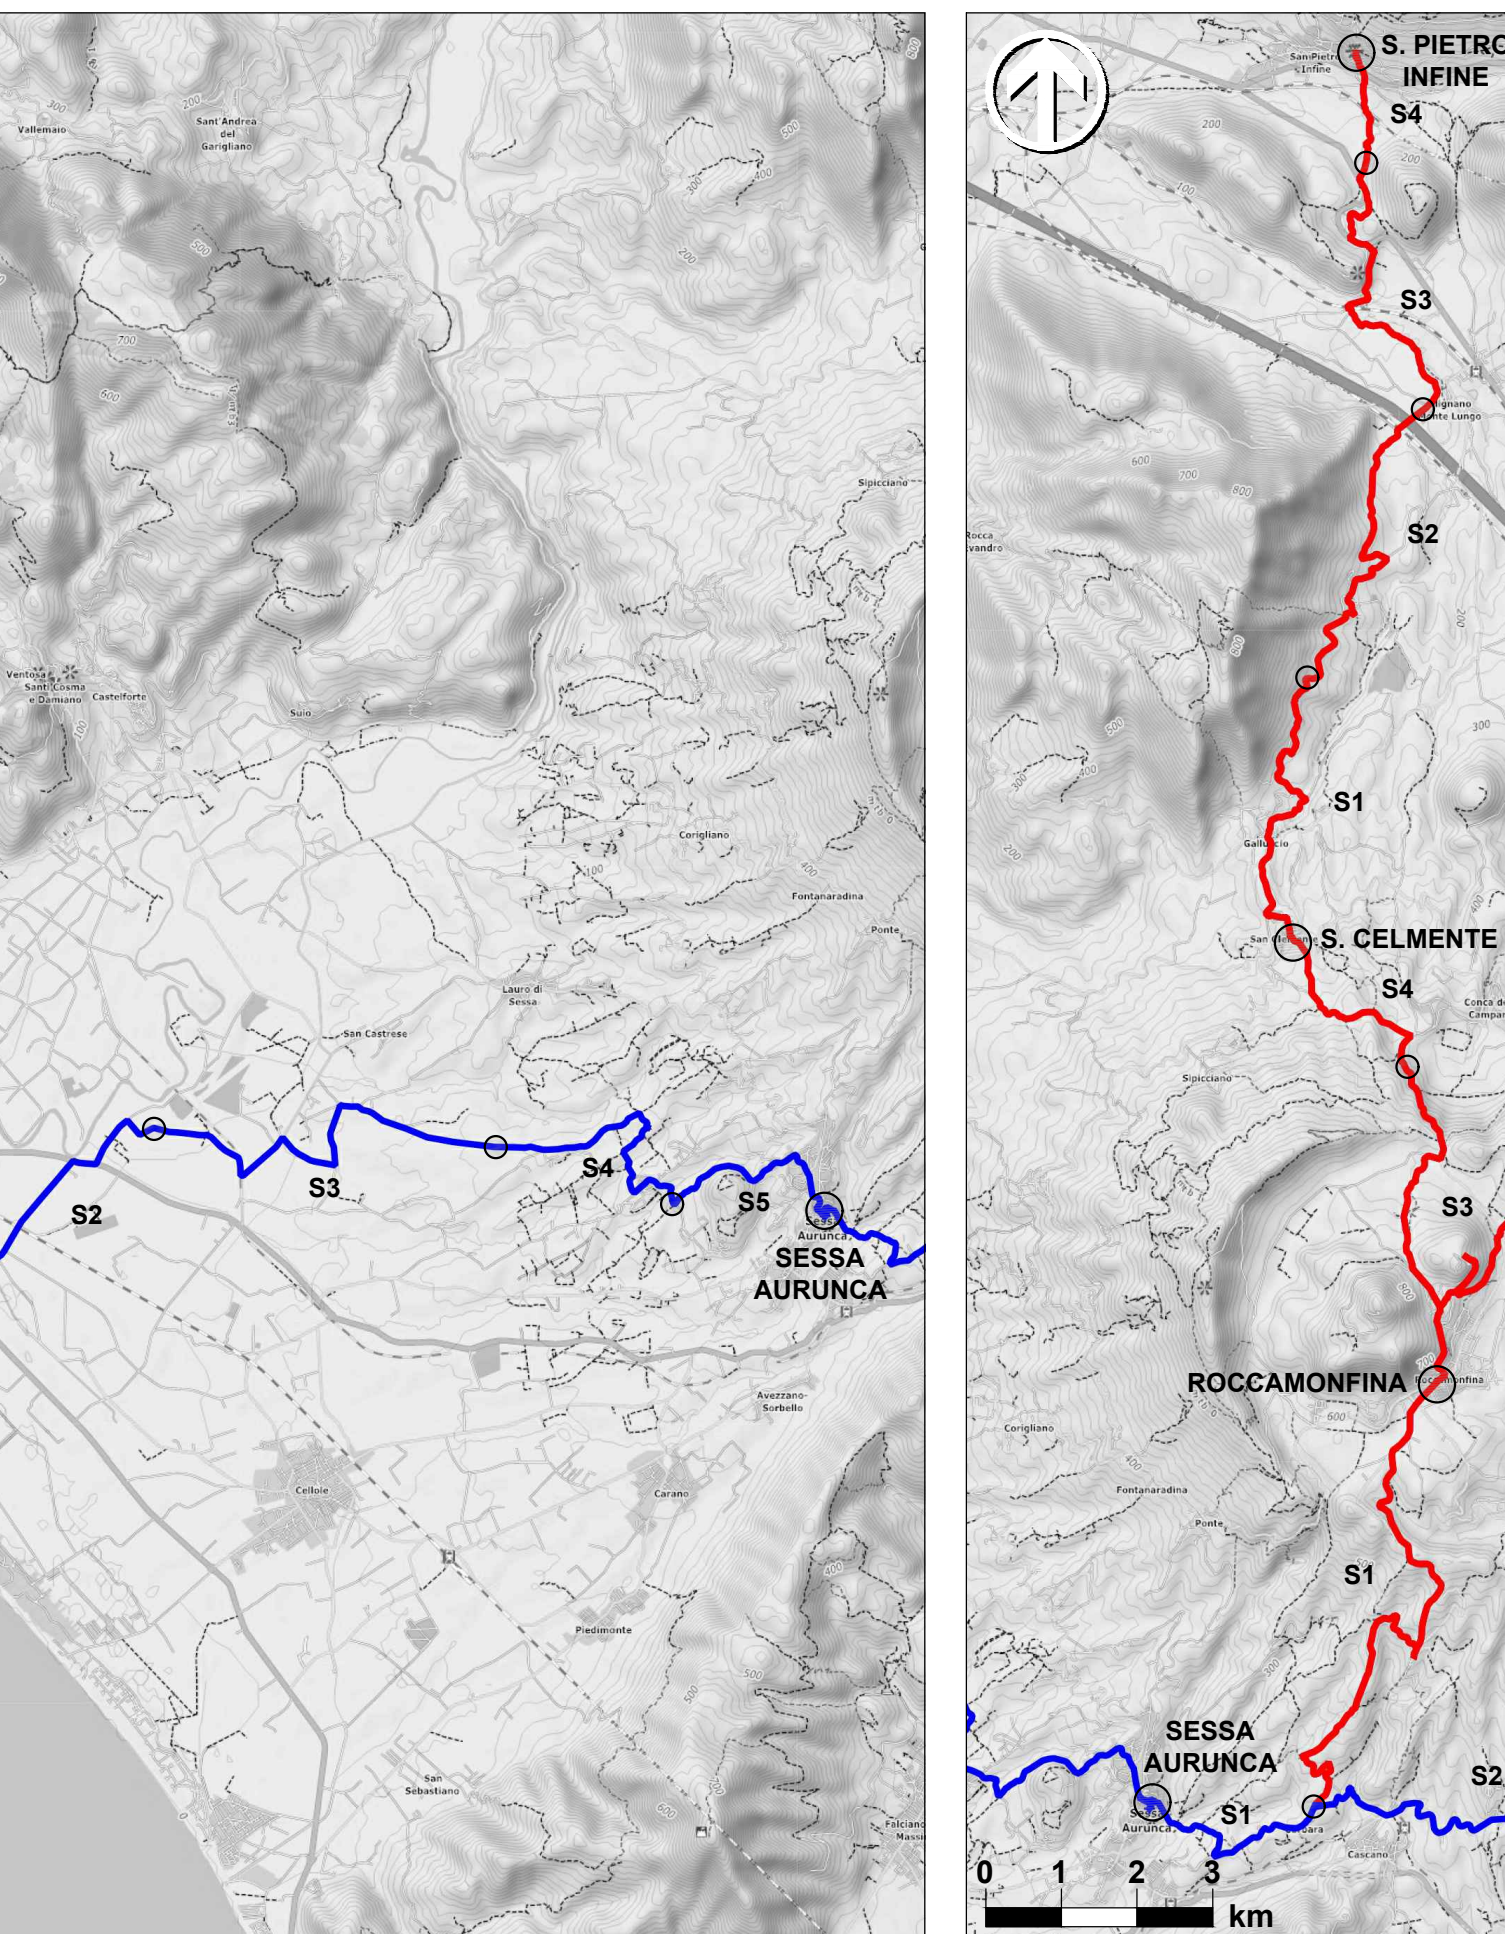


PERCORSO PRINCIPALE, TRATTO 1: GARIGLIANO - SESSA AURUNCA

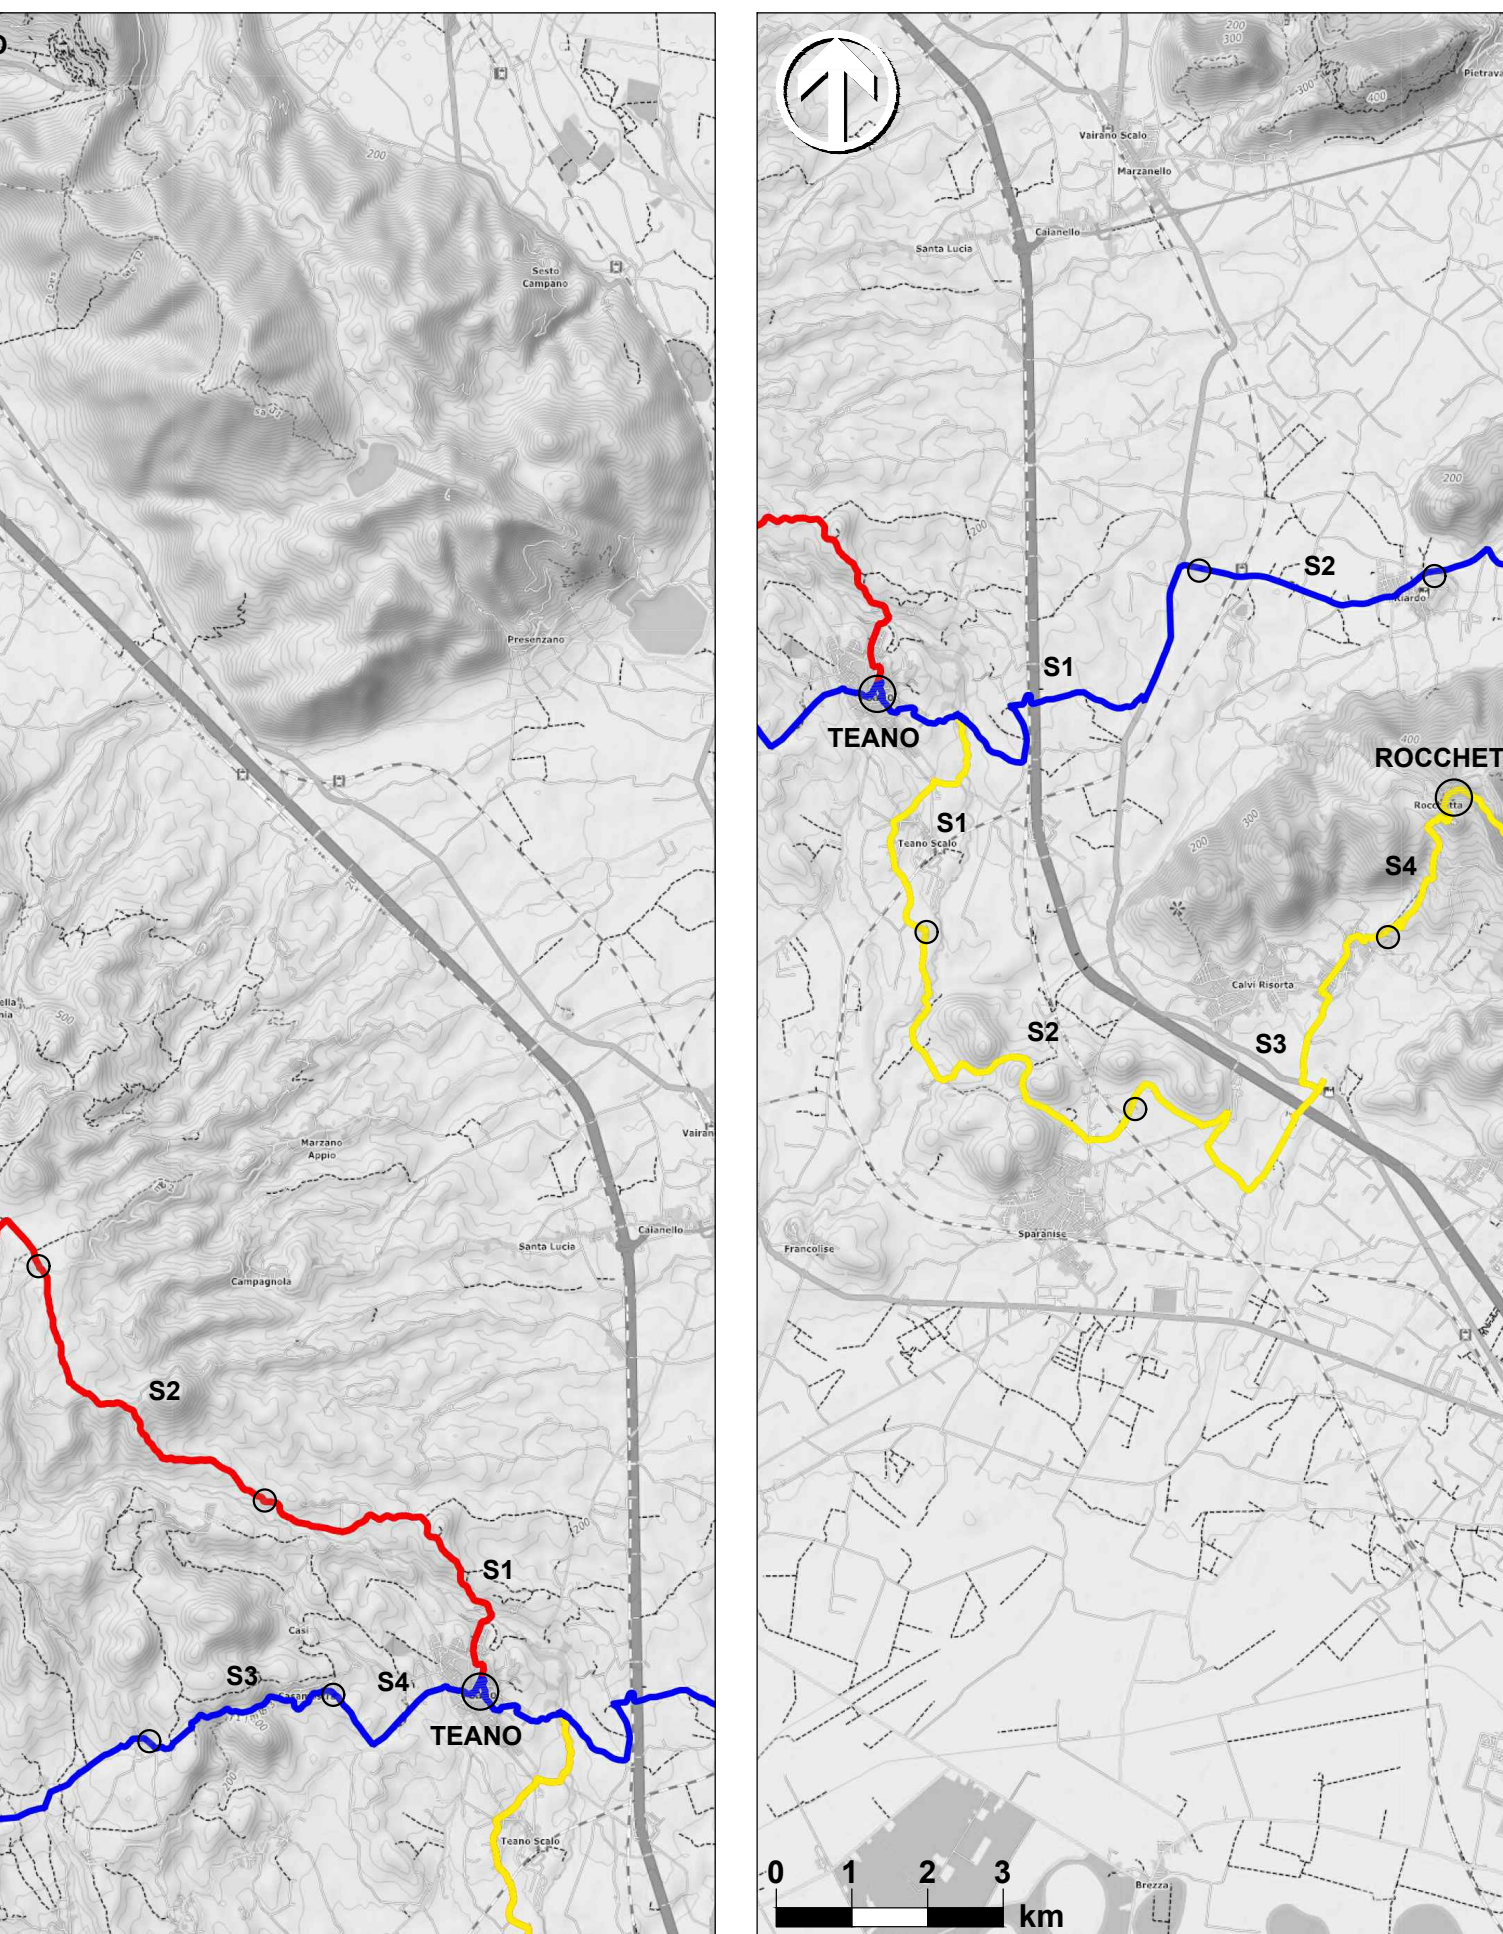


PERCORSO PRINCIPALE, TRATTO 2: SESSA AURUNCA - TEANO

VARIANTE "B", TRATTO B1: S. CLEMENTE - S. PIETRO INFINE
VARIANTE "A", TRATTO B2: TEANO - S. CLEMENTE
VARIANTE "B", TRATTO B3: SESSA AURUNCA - ROCCAMONFINA

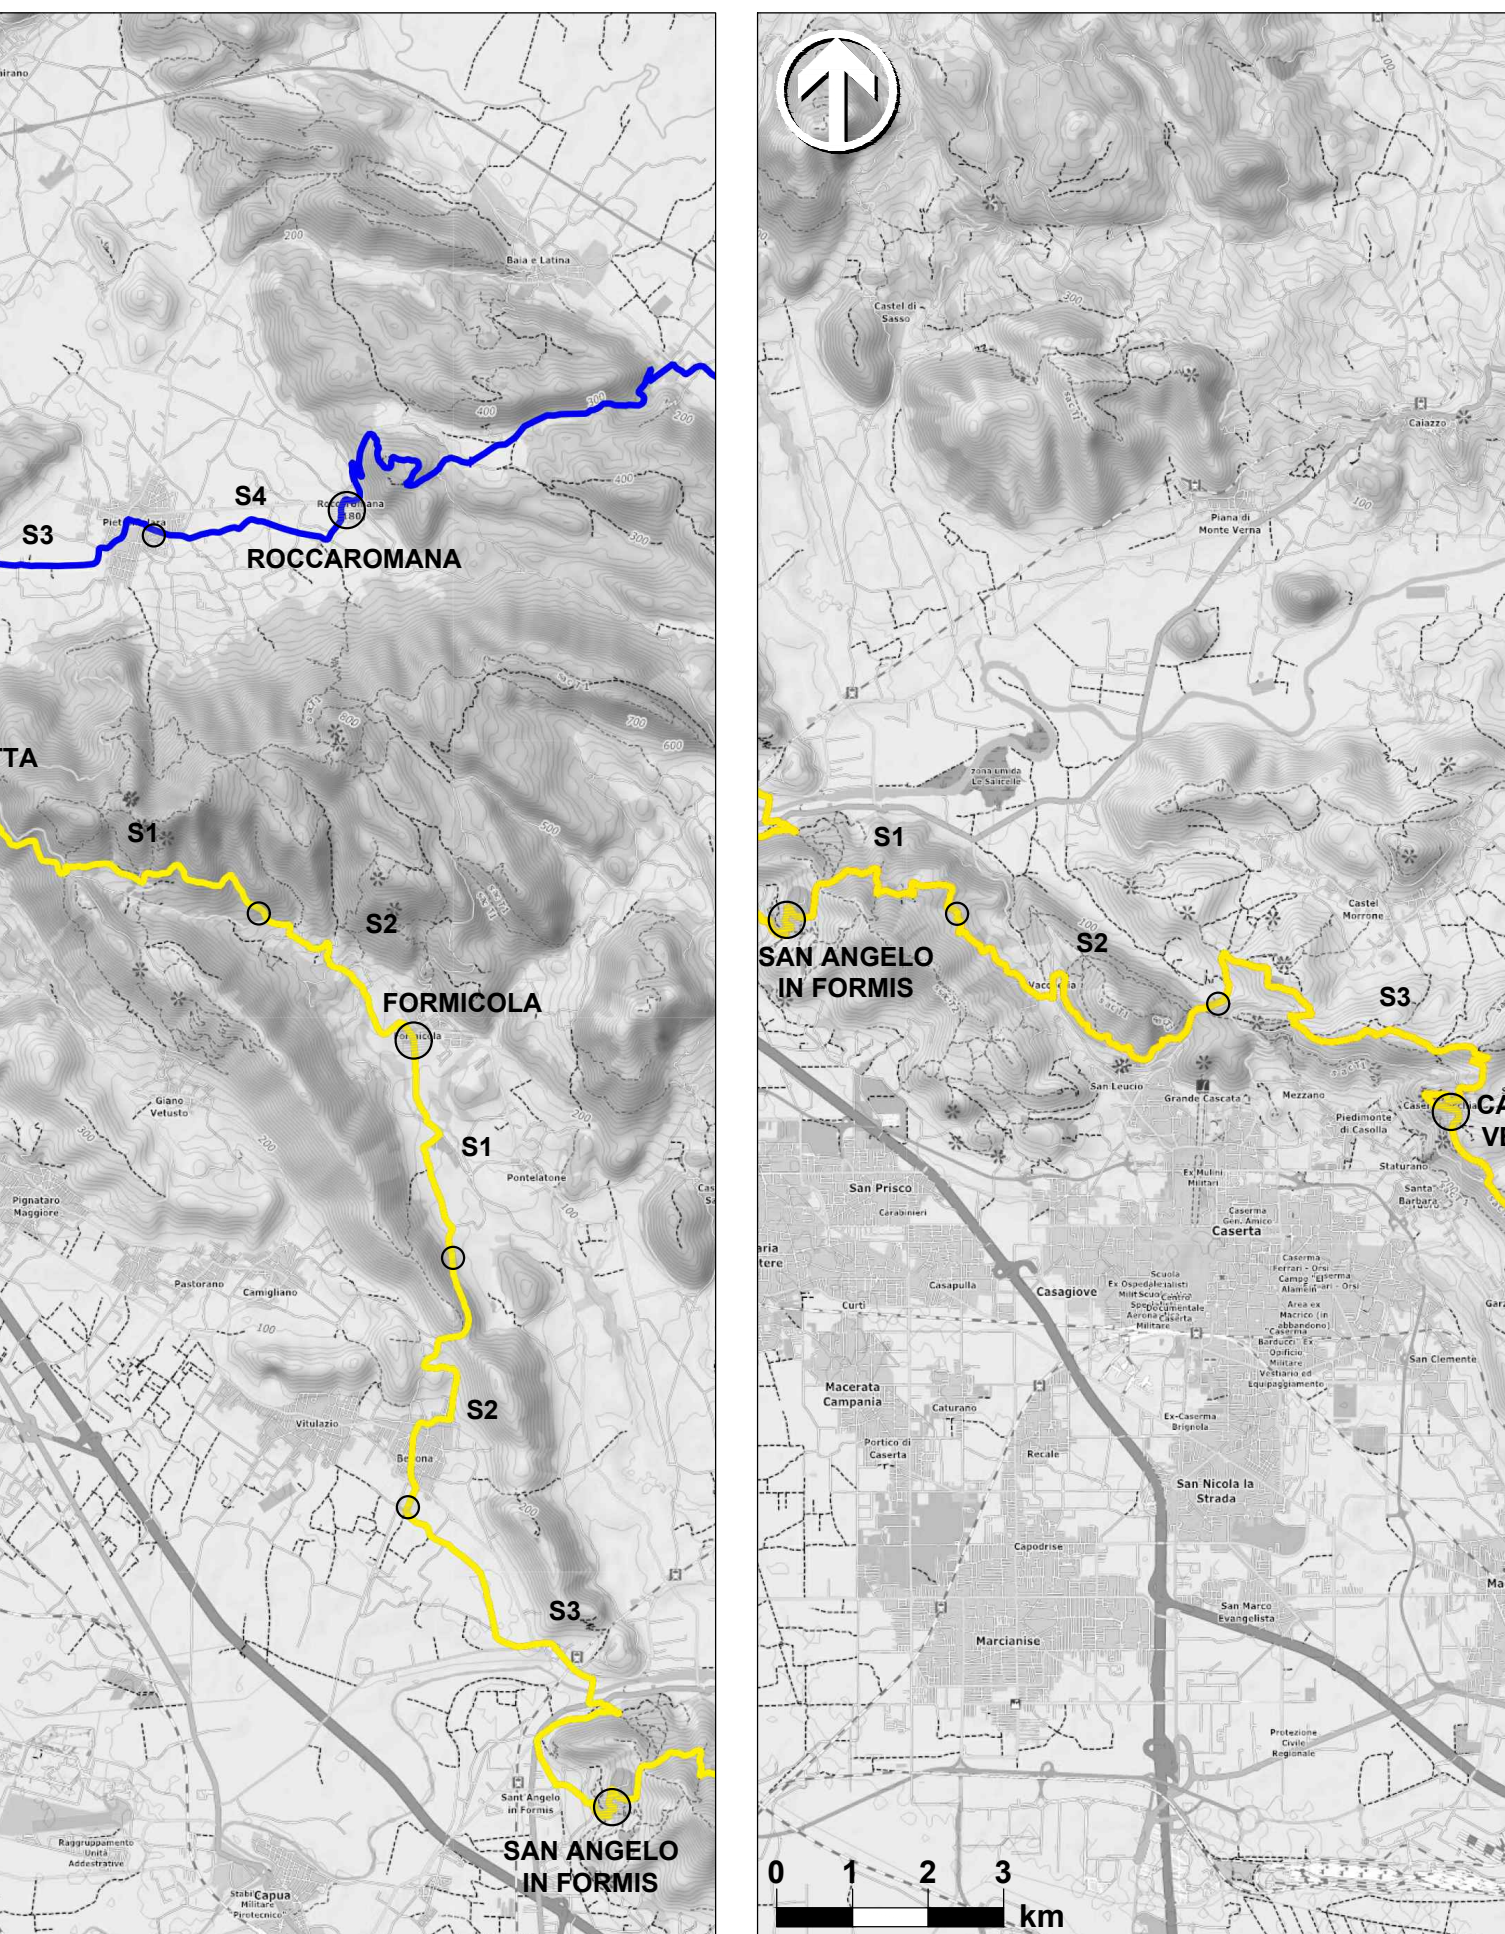


PERCORSO PRINCIPALE, TRATTO 3: TEANO - ROCCAROMANA


VARIANTE "A", TRATTO A1: TEANO - ROCCHETTA
VARIANTE "B", TRATTO A2: ROCCHETTA - FORMICOLA
VARIANTE "A", TRATTO A3: FORMICOLA - SAN ANGELO IN FORMIS

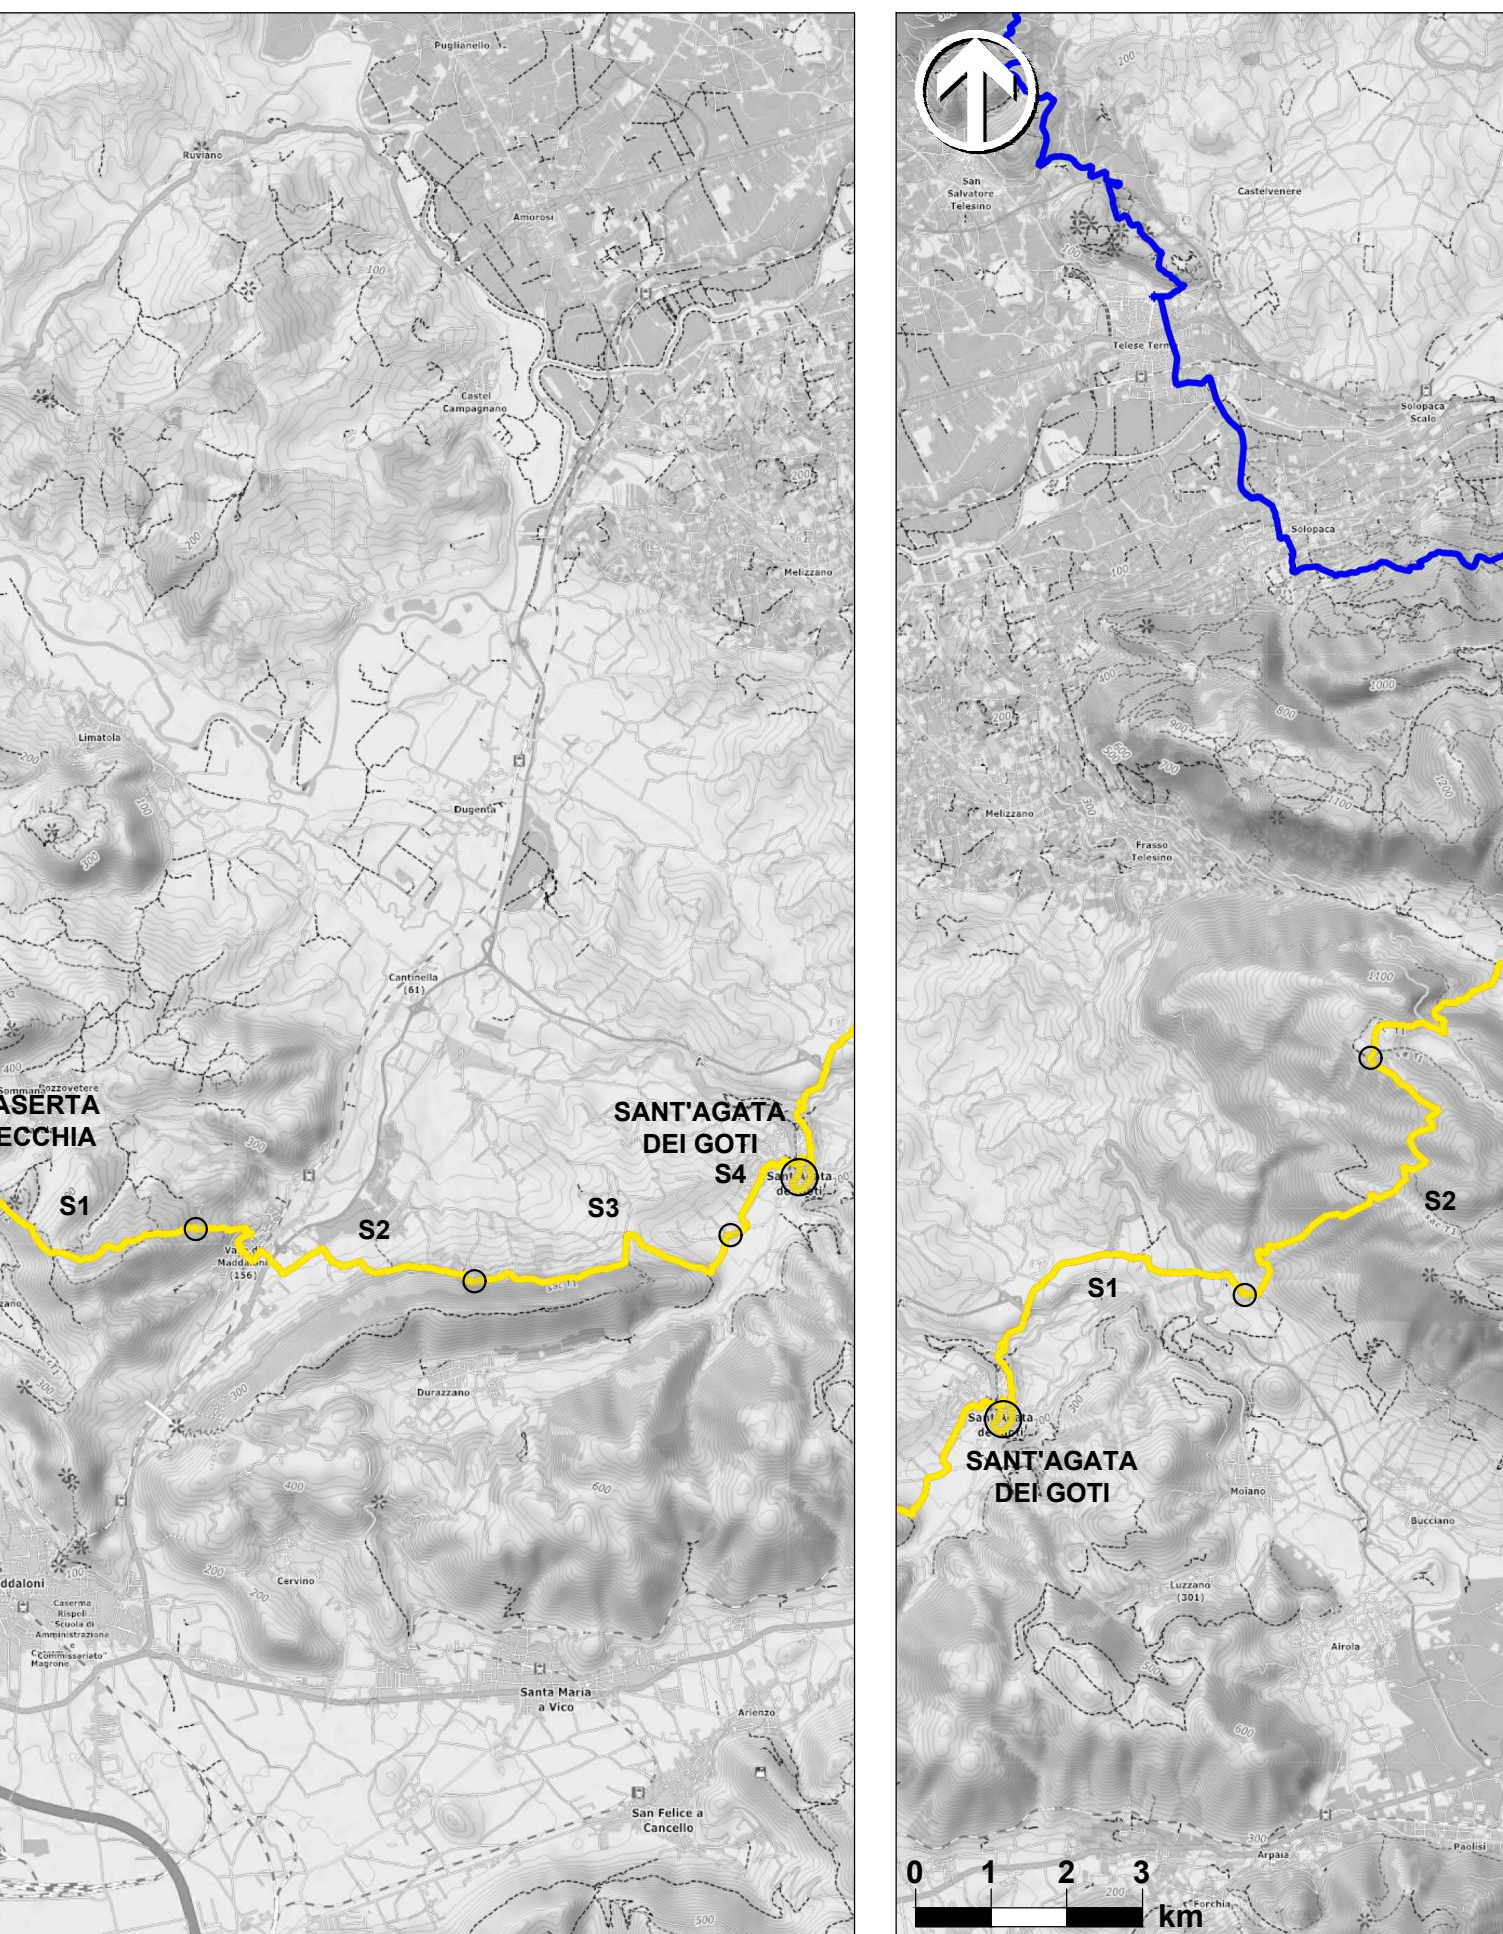


VARIANTE "A", TRATTO A4: SAN ANGELO IN FORMIS - CASERTA VECCHIA
VARIANTE "A", TRATTO A5: CASERTA VECCHIA - SANT'AGATA DEI GOTI

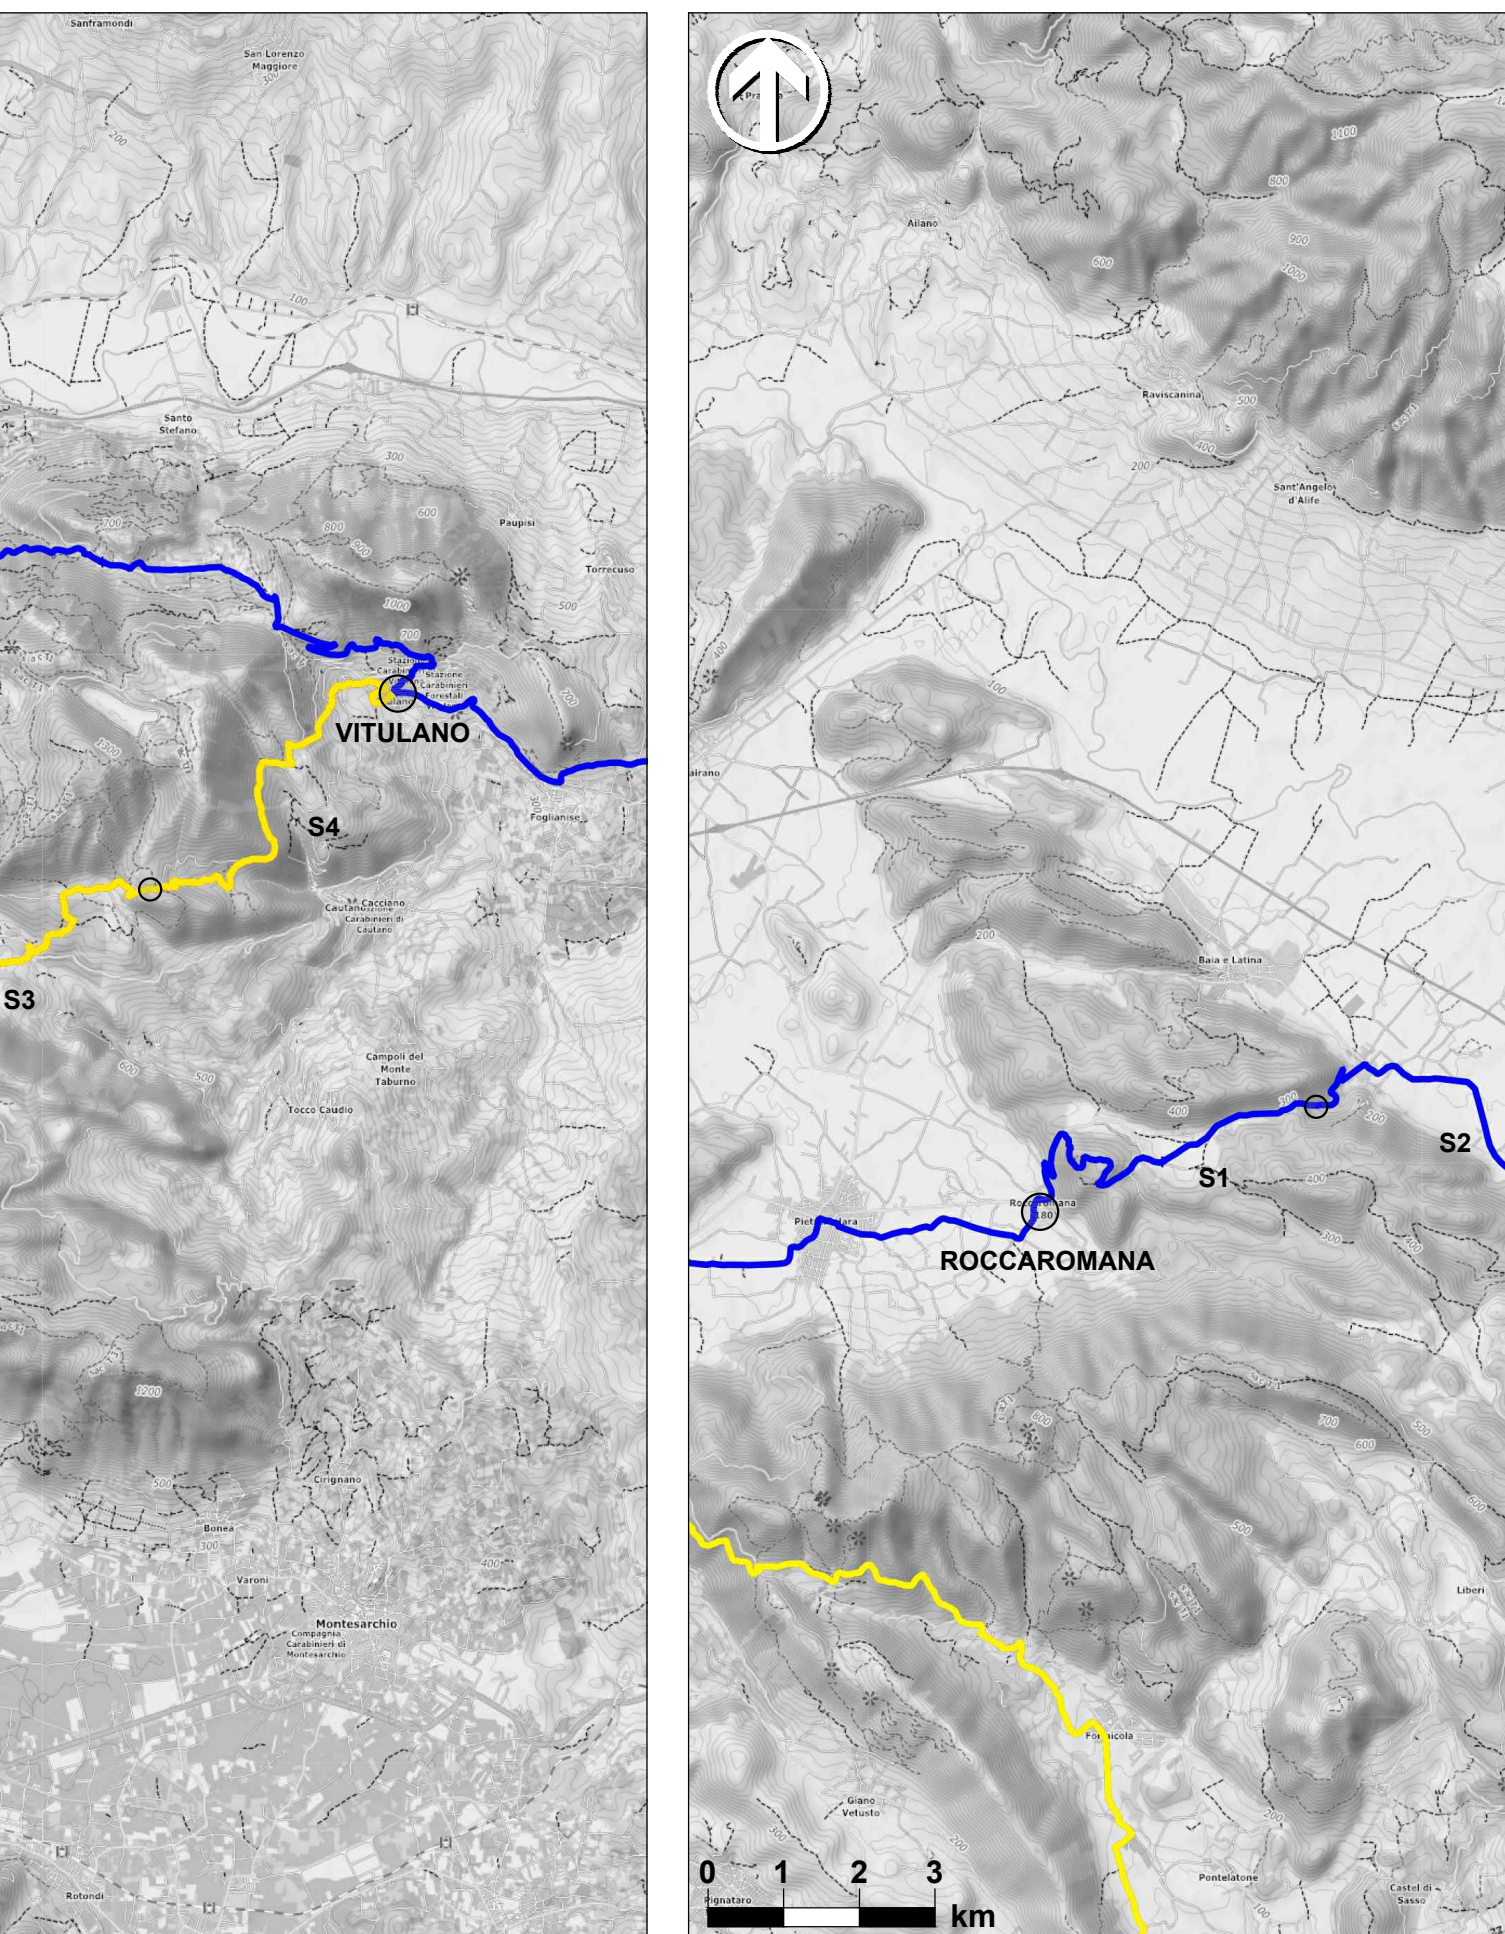


VARIANTE "A", TRATTO A6: SANT'AGATA DEI GOTI - VITULANO

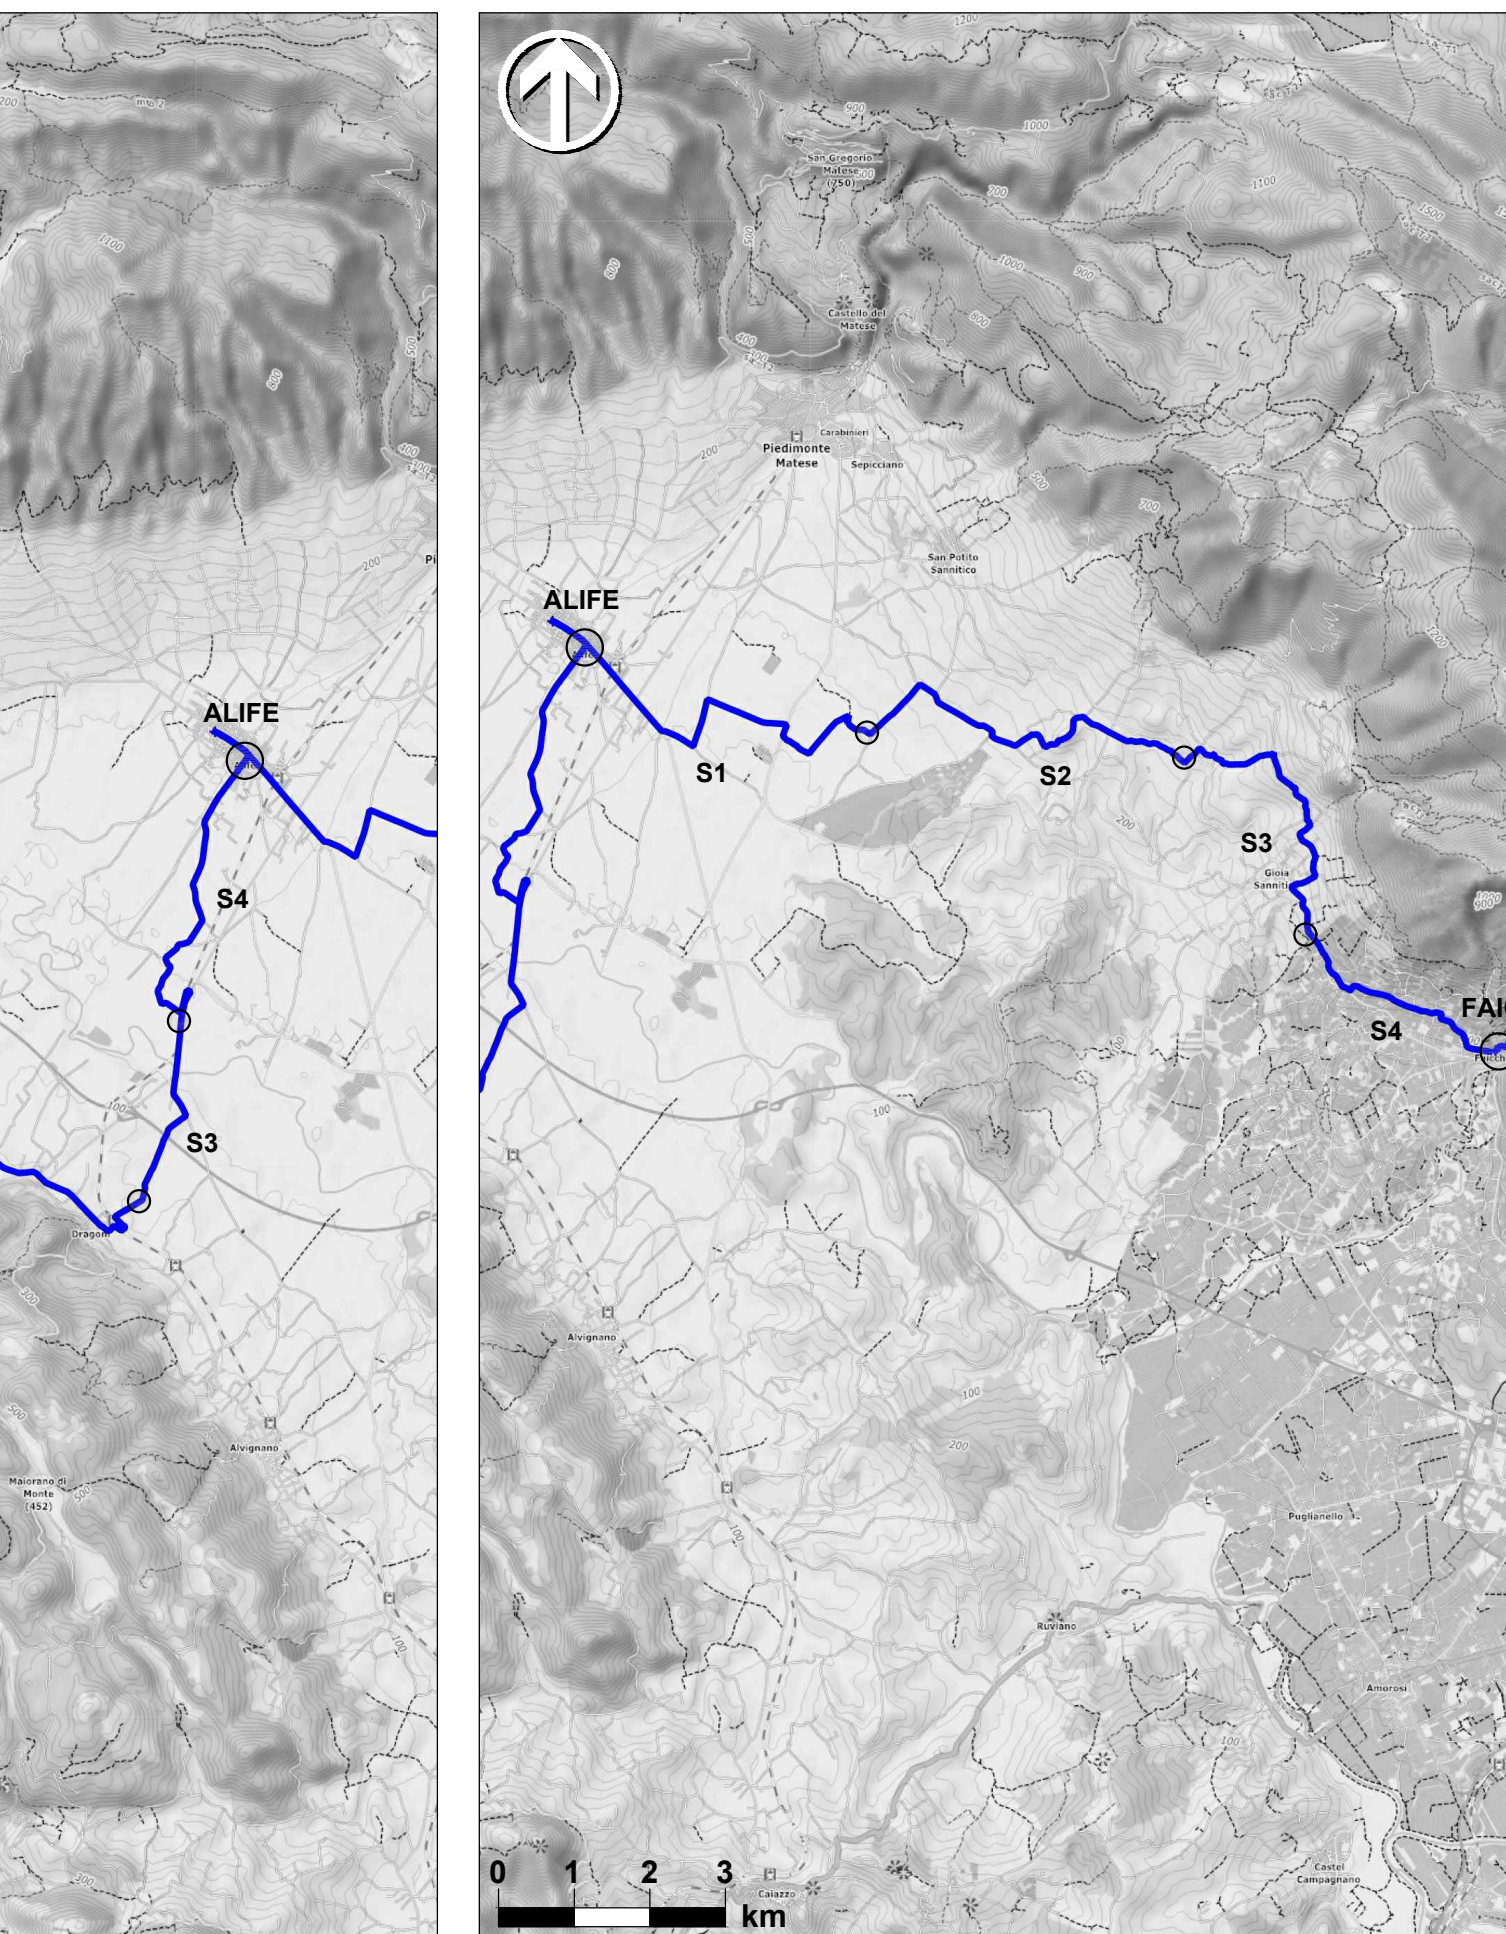


PERCORSO PRINCIPALE, TRATTO 4: ROCCAROMANA - ALIFE

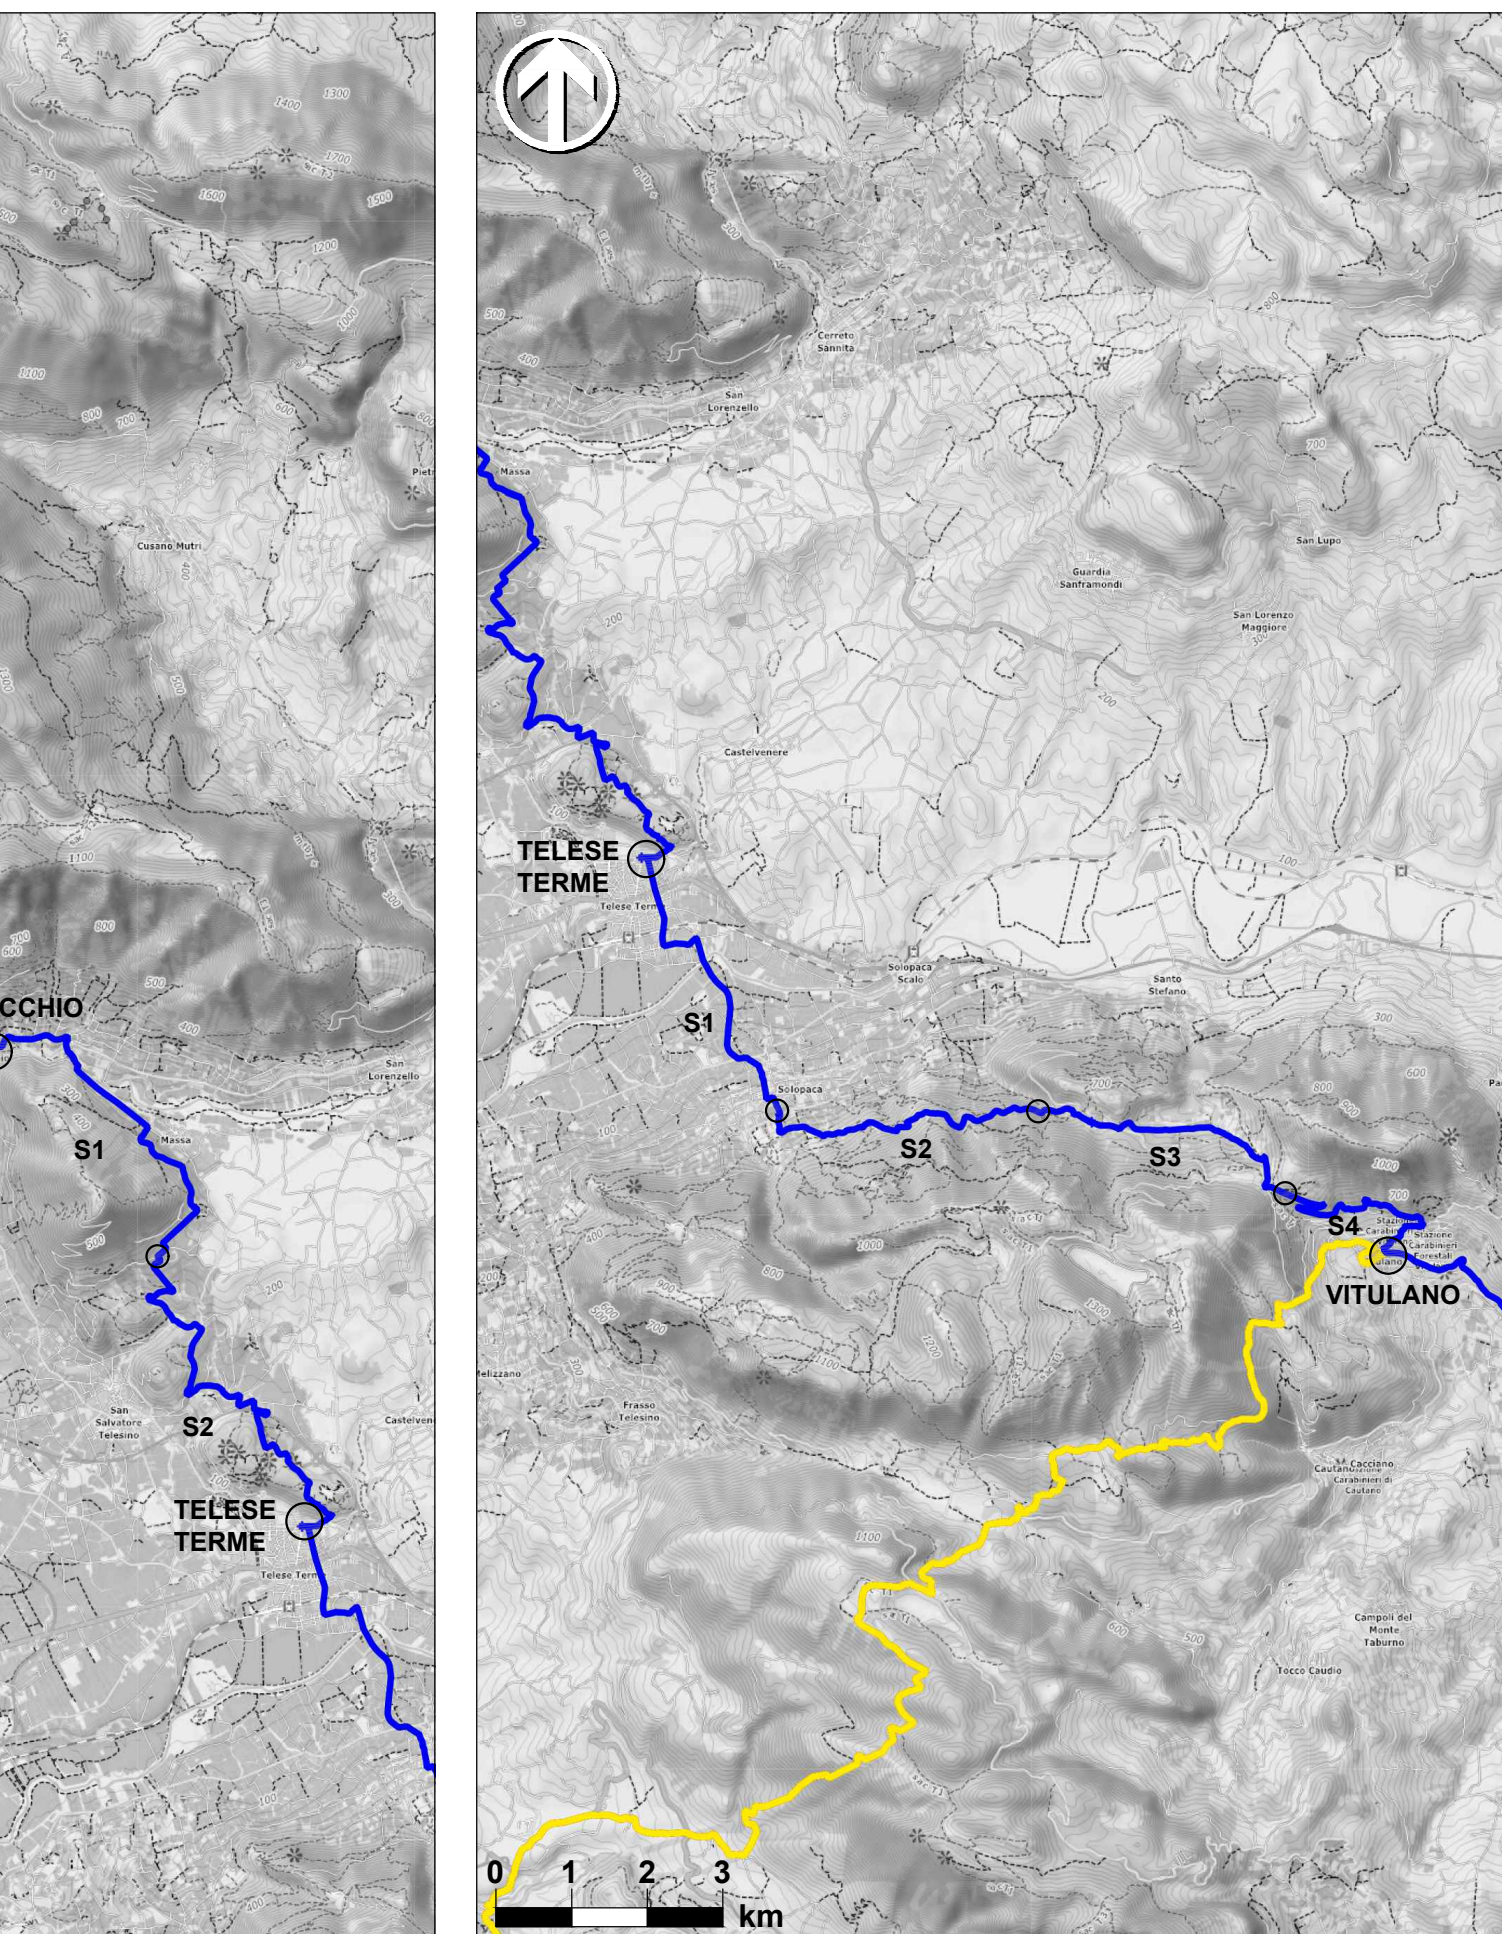

PERCORSO PRINCIPALE, TRATTO 5: ALIFE - FAICCHIO
PERCORSO PRINCIPALE, TRATTO 6: FAICCHIO - TELESE TERME

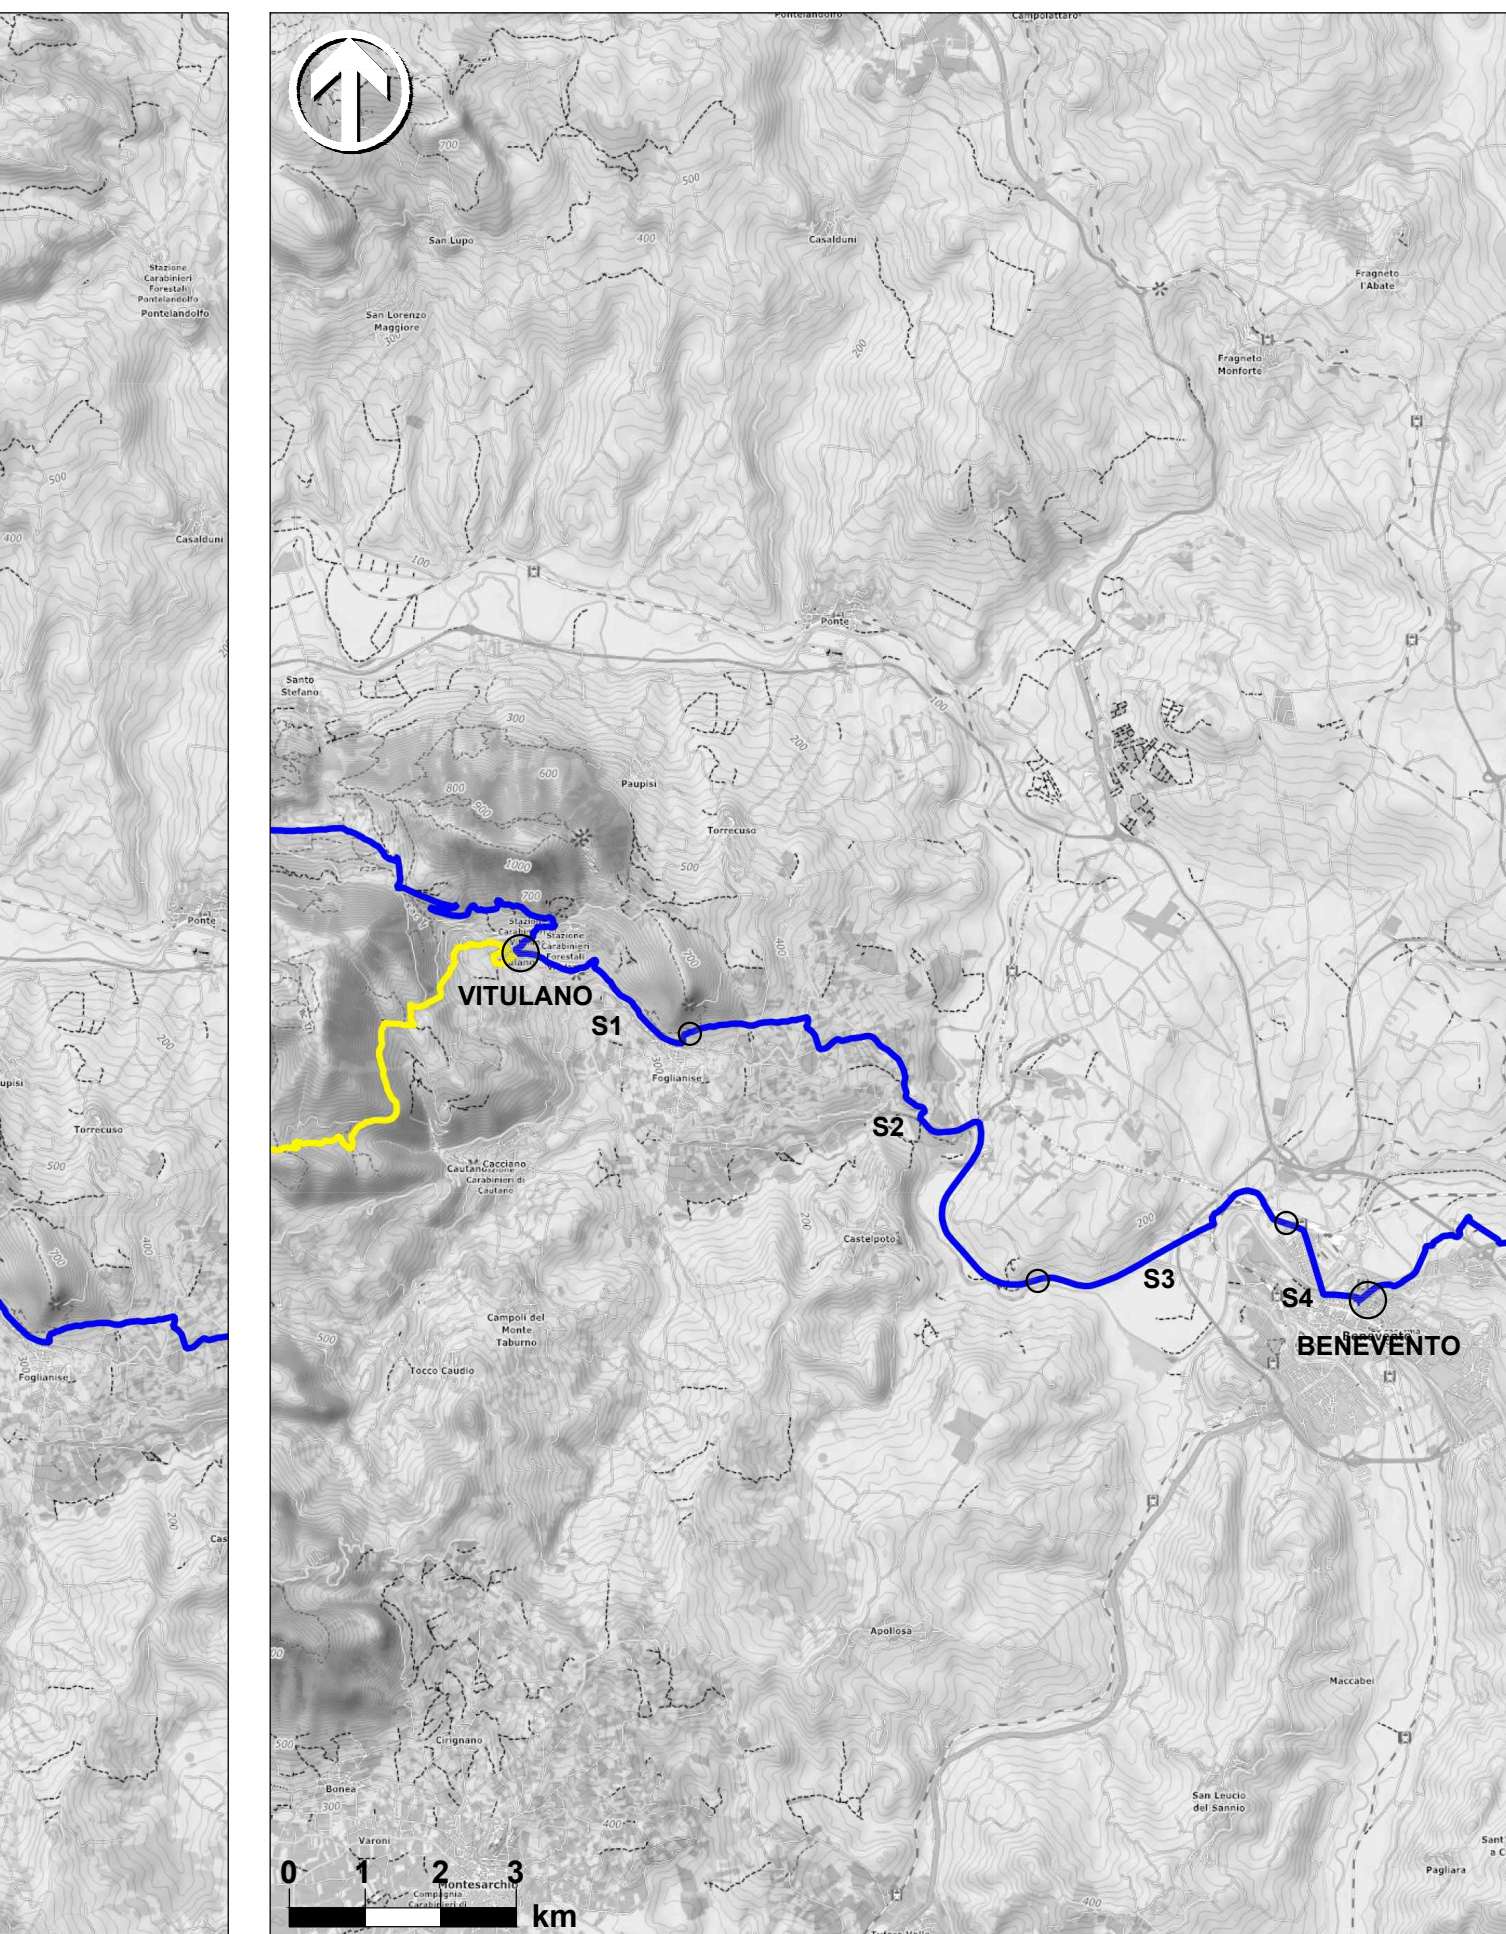


PERCORSO PRINCIPALE, TRATTO 7: TELESE TERME - VITULANO

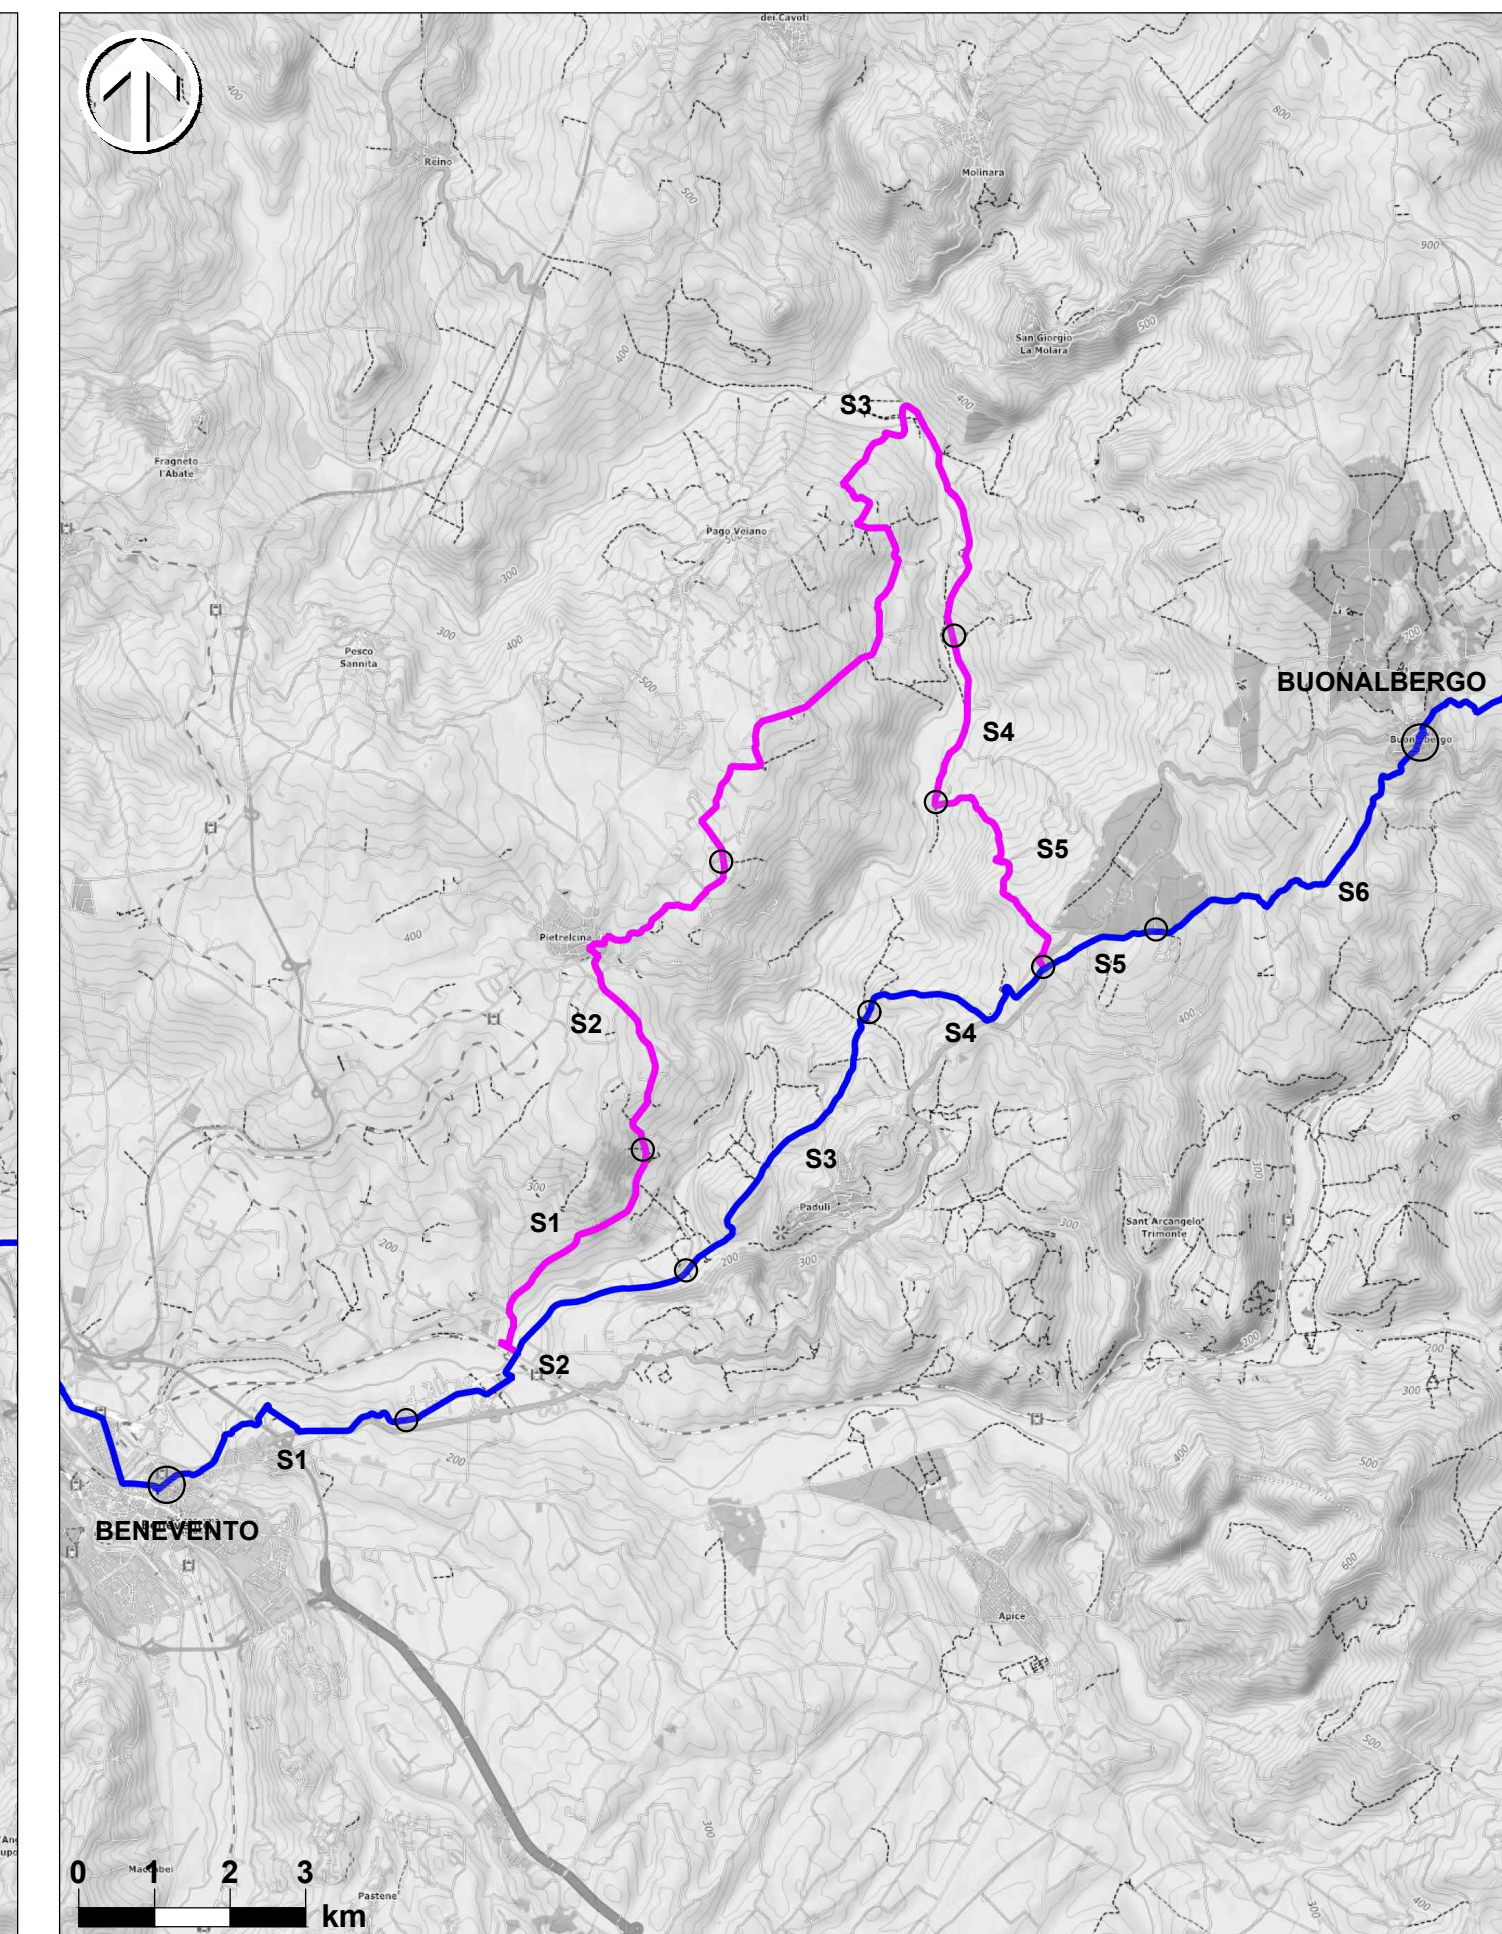

PERCORSO PRINCIPALE, TRATTO 8: VITULANO - BENEVENTO

PERCORSO PRINCIPALE, TRATTO 9: BENEVENTO - BUONALBERGO
VARIANTE "C", TRATTO C1: PIETRALCINA

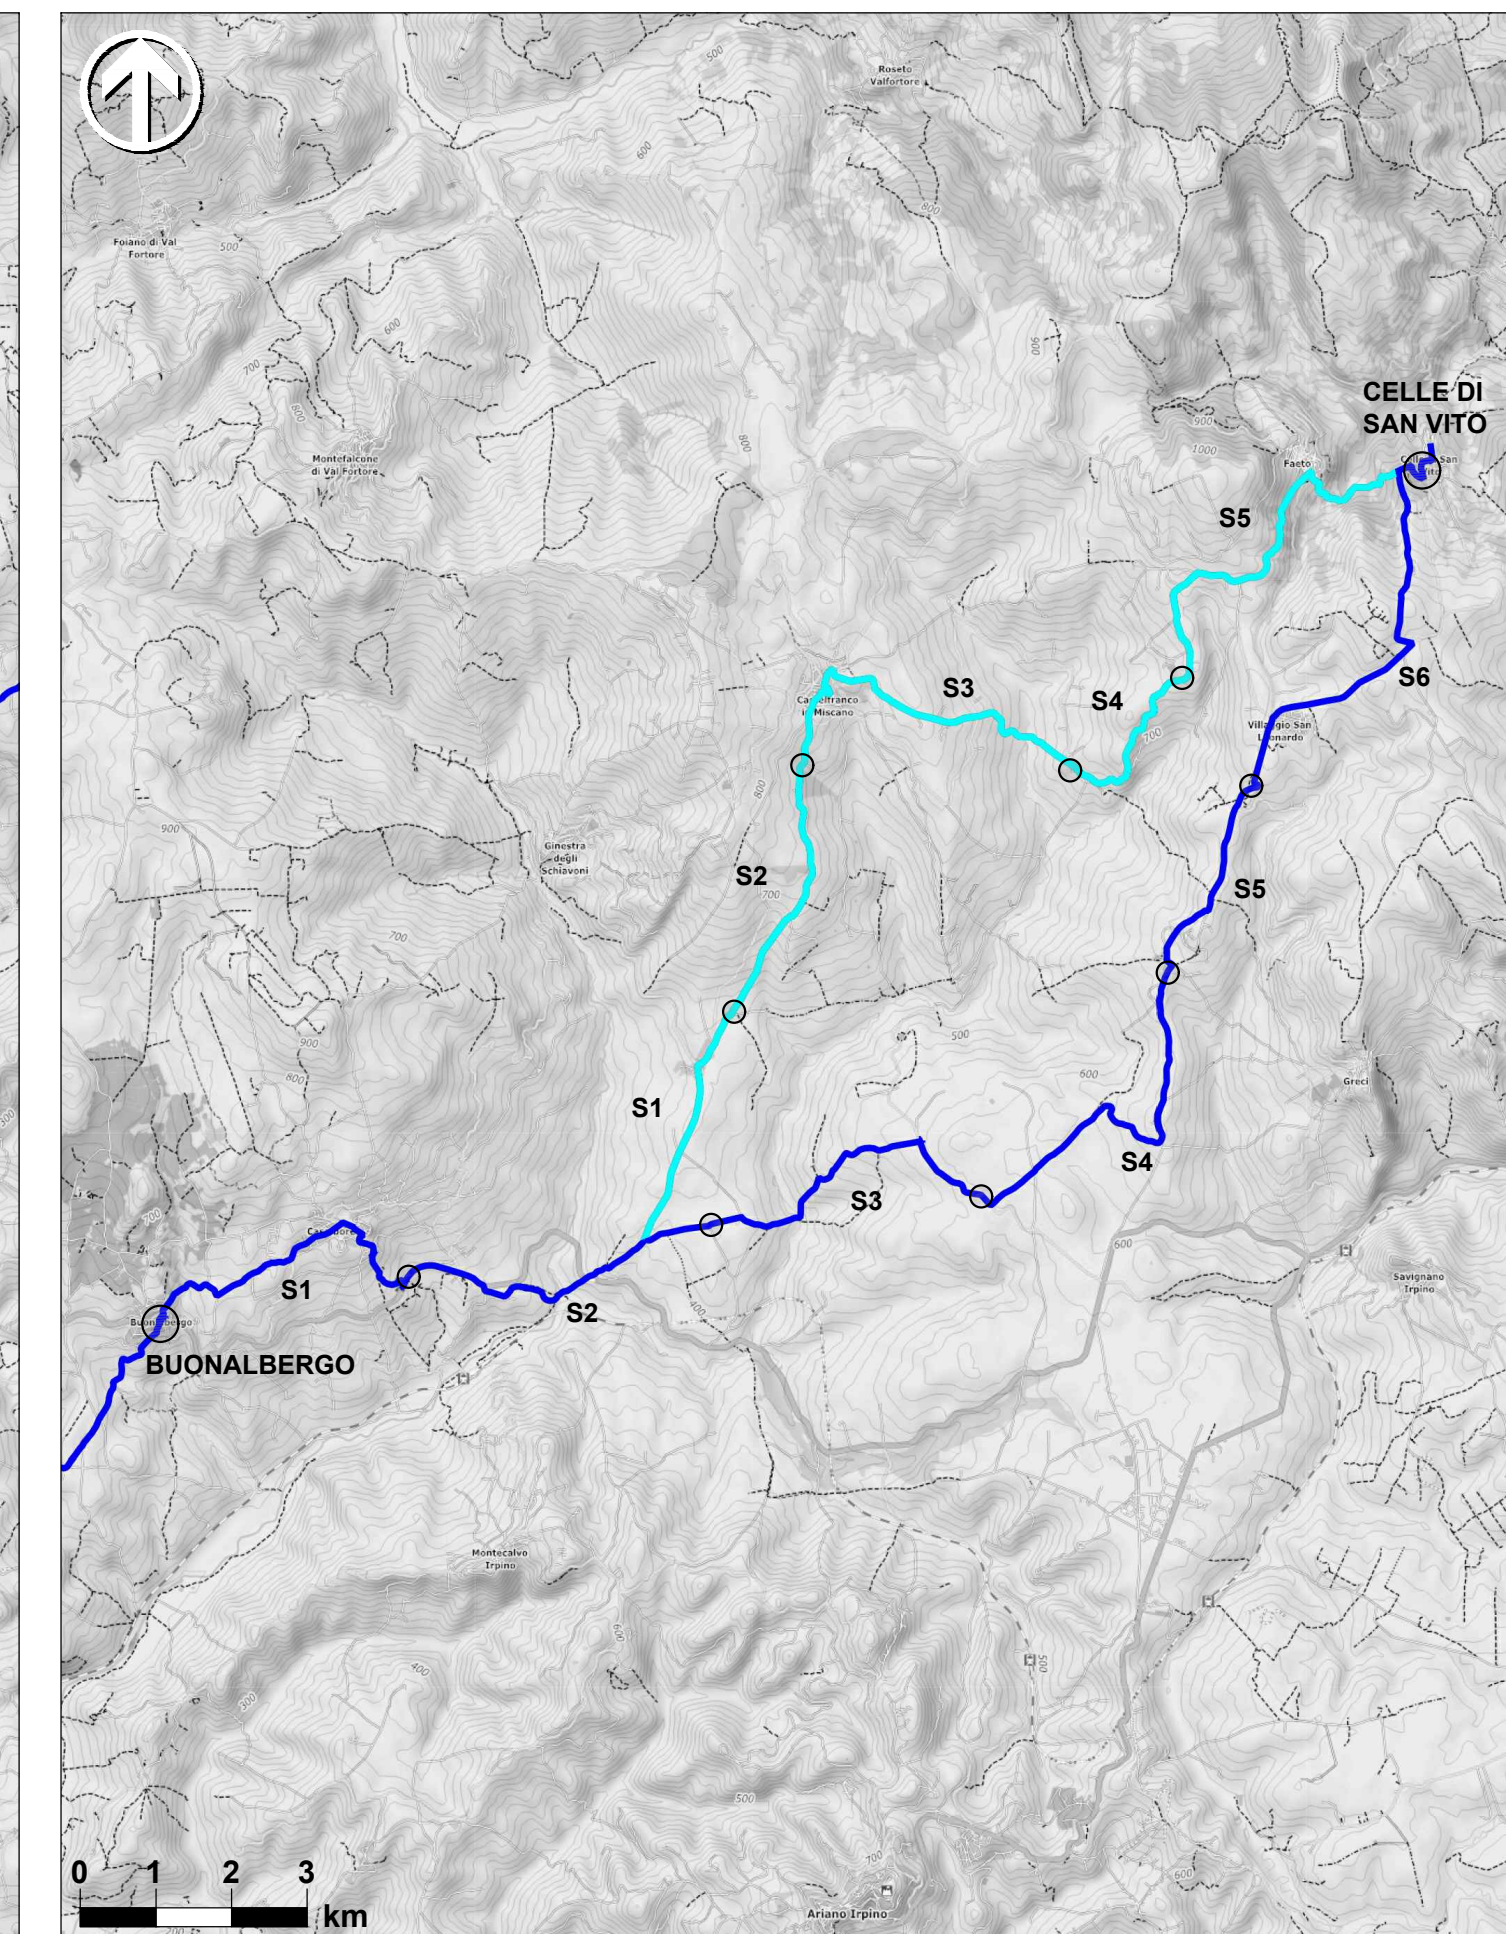

PERCORSO PRINCIPALE, TRATTO 10: BUONALBERGO - CELLE DI SAN VITO

VARIANTE "D", TRATTO D1: CASTELFRANCO IN MISCANO